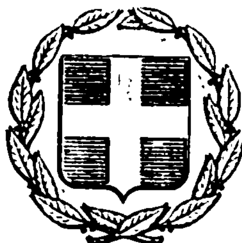


ΕΦΗΜΕΡΙΣ ΤΗΣ ΚΥΒΕΡΝΗΣΕΩΣ
ΤΗΣ ΕΛΛΗΝΙΚΗΣ ΔΗΜΟΚΡΑΤΙΑΣ

ΕΝ ΑΘΗΝΑΙΣ ΤΗ 29 ΔΕΚΕΜΒΡΙΟΥ 1976 | ΤΕΥΧΟΣ ΤΕΤΑΡΤΟΝ | ΑΡΙΘΜΟΣ ΦΥΛΛΟΥ 428

ΠΕΡΙΕΧΟΜΕΝΑ

ΠΟΛΕΟΔΟΜΙΑ

ΑΠΟΦΑΣΕΙΣ

Περὶ χαρακτηρισμοῦ ὡς κυριωτέρας ὁδοῦ τῆς συνδεούσης τὸν οἰκισμὸν Ἰτεῶν μετὰ τοῦ οἰκισμοῦ Ὀβρυᾶς........ 1

Περὶ ἀπορρίψεως ἐνστάσεων καὶ κυρώσεως τῆς ἀπὸ 23.9.76 ἐκθέσεως καθορισμοῦ ὁρίων οἰκισμοῦ Ρογιτίκων προϋπάρχοντος τοῦ ἔτους 1923.......................... 2

Περὶ τροποποιήσεως τοῦ ρυμοτομικοῦ σχεδίου τῆς πόλεως Δερβενίου Κορινθίας.................................. 3

ΑΝΑΚΟΙΝΩΣΕΙΣ

Περὶ εἰδοποιήσεως τῆς γενομένης παρακαταθέσεως συμπληρωματικῆς ἀποζημιώσεως ἀπαλλοτριωθέντος ἀκινήτου πρὸς διεύθυνσιν τῆς ὁδοῦ Ἁγίου Νικολάου.......... 4

Περὶ εἰδοποιήσεως τῆς γενομένης παρακαταθέσεως ἀποζημιώσεως λόγῳ ἀναγκαστικῆς ἀπαλλοτριώσεως ἀκινήτου εἰς περιοχὴν Θεσσαλονίκης.......................... 5

ΔΙΟΡΘΩΣΕΙΣ ΗΜΑΡΤΗΜΕΝΩΝ

Διόρθωσις ἡμαρτημένων τοῦ ἀπὸ 12.1.1976 Π. Δ/τος «περὶ ὅρων δομήσεως σχεδίου Δελφῶν Φωκίδος»....... 6

ΠΟΛΕΟΔΟΜΙΑ

ΑΠΟΦΑΣΕΙΣ

Ἀριθ. Η. 12177 (1)

Περὶ χαρακτηρισμοῦ ὡς κυριωτέρας ὁδοῦ τῆς συνδεούσης τὸν οἰκισμὸν Ἰτεῶν μετὰ τοῦ οἰκισμοῦ Ὀβρυᾶς».

Ο ΝΟΜΑΡΧΗΣ ΑΧΑΪΑΣ

Ἔχοντες ὑπ' ὄψει:

1. Τὰς διατάξεις τοῦ Νόμου 3200/55, περὶ διοικητικῆς ἀποκεντρώσεως καὶ τὰς τοιαύτας τοῦ ἀπὸ 28-6-55 Β.Δ. «περὶ ἐξαιρέσεως ἀπὸ τῆς ἁρμοδιότητος τῶν Νομαρχῶν μερικῶν ἀντικειμένων ἁρμοδιότητος τοῦ Ὑπουργείου Δ.Ε.

2. Τὰς διατάξεις τοῦ Ν. 532/70 «περὶ συμπληρώσεως τῶν διατάξεων περὶ διοικητικῆς ἀποκεντρώσεως».

3. Τὰς διατάξεις τοῦ Νόμου 1266/72 περὶ ἐκτελέσεως τῶν Δημ. Ἔργων καὶ τοῦ ἐκτελεστικοῦ τούτου 56/73 Π.Δ.

4. Τὰς διατάξεις τοῦ 863/60 Β.Δ.

5. Τὰς διατάξεις τοῦ 712/70 Β.Δ.

6. Τὴν Α7/16/11/7-10-70 κοινὴν ἀπόφασιν τῶν Ὑπουργῶν Προεδρίας Κυβερνήσεως Ἐσωτερικῶν καὶ Δημ. Ἔργων περὶ ὀργανώσεως τῶν Περ/κῶν Ὑπηρεσιῶν τοῦ Ὑπουργείου Δημ. Ἔργων.

7. Τὴν Α.111814/13-10-1970 ἐγκ. Λ. 311 Ὑπουργείου Δημ. Ἔργων περὶ ἐφαρμογῆς τῶν διατάξεων περὶ ἀποκεντρώσεως ἁρμοδιοτήτων.

8. Τὸ ὑπ' ἀριθ. Η.9851/25-11-76 ἔγγραφον τῆς Δ/νσεως Τεχν. Ὑπηρεσιῶν Νομοῦ Ἀχαΐας Τμήματος Πολεοδομικῶν Ἐφαρμογῶν πρὸς τὸ Π.Σ.Δ.Ε. «Τμῆμα Νομ. Ἀχαΐας».

9. Τὴν ὑπ' ἀριθ. 27/76 ἀπόφασιν τοῦ Κοινοτικοῦ Συμβουλίου Ὀβρυᾶς περὶ καθορισμοῦ ὡς κυριωτέρας ὁδοῦ τῆς συνδεούσης τὸν οἰκισμὸν Ἰτεῶν μετὰ τοῦ οἰκισμοῦ Ὀβρυᾶς.

10. Τὰς διατάξεις τῆς παραγράφου 2 τοῦ ἄρθρου 6 τοῦ ἀπὸ 23-10-28 Π. Δ/τος περὶ καθορισμοῦ τῶν ὅρων δομήσεως ἐντὸς καὶ ἐκτὸς ζώνης πόλεων κ.λπ.

11. Τὸ τοπογραφικὸν διάγραμμα

12. Τὴν σύμφωνον γνωμοδότησιν τοῦ Π.Σ.Δ.Ε. «Τμῆμα Νομοῦ Ἀχαΐας, διατυπωθεῖσαν εἰς τὸ ὑπ' ἀριθ. 20/14/3-12-76 πρακτικὸν αὐτοῦ, ἀποφασίζομεν:


Χαρακτηρίζομεν τὴν ὁδὸν τὴν συνδέουσαν τὸν οἰκισμὸν Ἰτεῶν μετὰ τοῦ Οἰκισμοῦ Ὀβρυᾶς Πατρῶν ὡς αὕτη ἐμφαίνεται εἰς τὸ συνημμένον διάγραμμα, δεόντως τεθεωρημένον ὑπὸ τοῦ Προϊστ. Τμήμ. Πολεοδ. Ἐφαρμογῶν, δι' ἐρυθρᾶς μολυβδίδος, ὡς μοναδικὴν κυριωτέραν τοιαύτην καὶ ὅτι ἐπὶ τῆς ὁδοῦ ταύτης ἔχουσιν ἐφαρμογὴν αἱ διατάξεις τοῦ ἄρθρου 6 τοῦ ἀπὸ 23-10-28 Π. Δ.

Ἡ παροῦσα δημοσιευθήτω διὰ τῆς Ἐφημερίδος τῆς Κυβερνήσεως.

Ἐν Πάτραις 6 Δεκεμβρίου 1976

Ὁ Νομάρχης
ΣΠ. ΤΣΙΡΚΑΣ

ΚΛΙΜΑΞ 1:5000

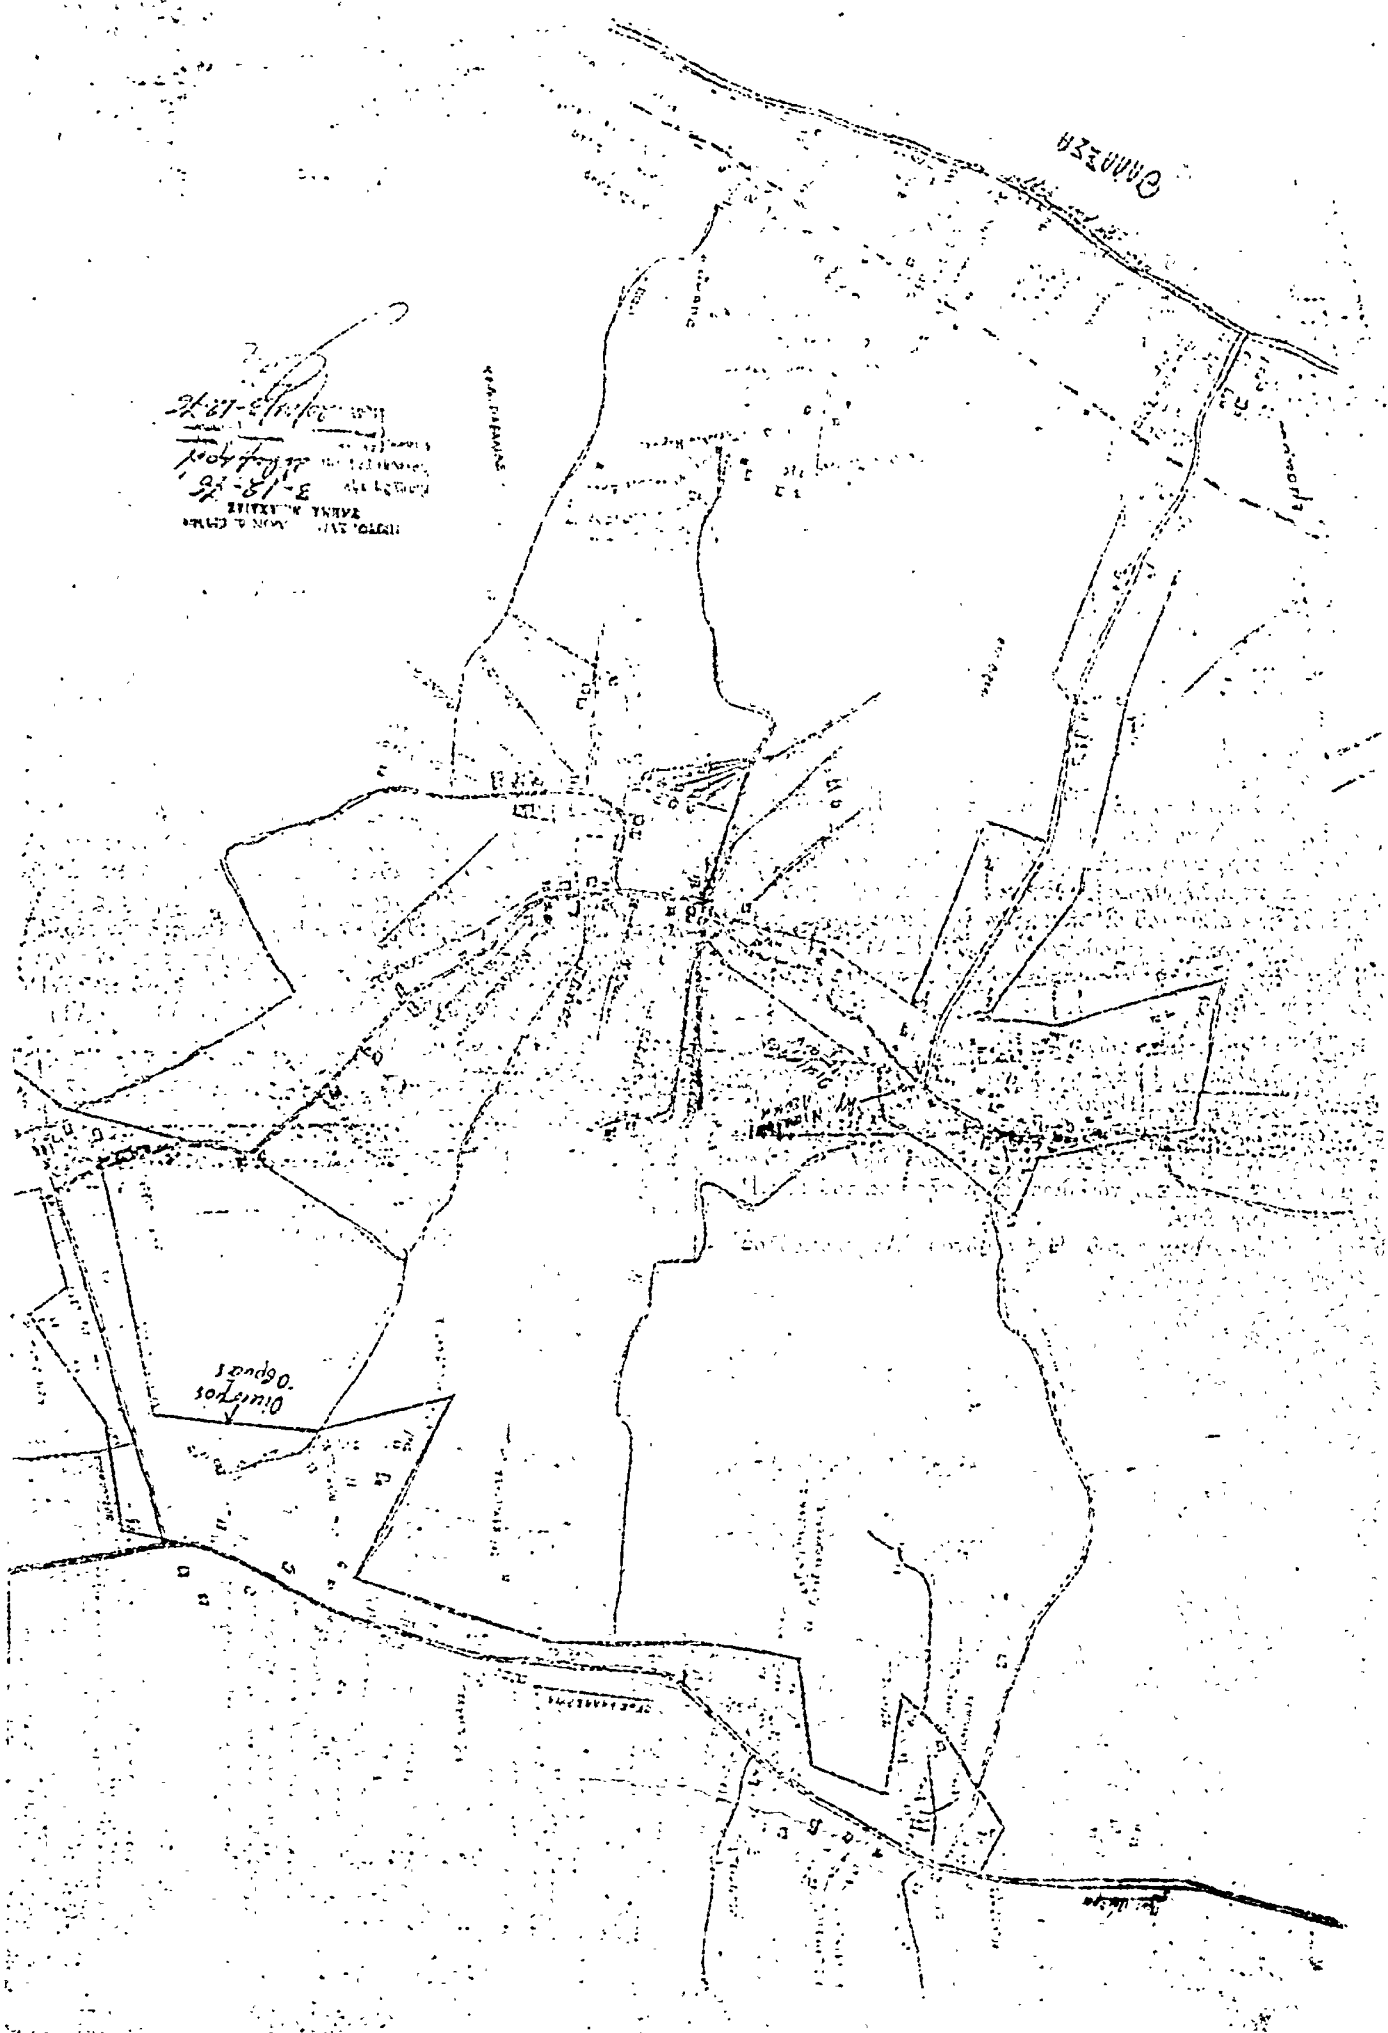
Θάλασσα

Αριθ. Η. 12345 (2)

Περὶ ἀπορρίψεως ἐνστάσεων καὶ κυρώσεως τῆς ἀπὸ 23.9.76 ἐκθέσεως καθορισμοῦ ὁρίων οἰκισμοῦ Ρογιτίκων προϋπάρχοντος τοῦ ἔτους 1923.

Ο ΝΟΜΑΡΧΗΣ ΑΧΑΪΑΣ

Ἔχοντες ὑπ' ὄψει :

1. Τὰς διατάξεις τοῦ ἀπὸ 17.7.1923 Ν.Δ/τος, «περὶ σχεδίων πόλεων, Κωμῶν καὶ συνοικισμῶν τοῦ Κράτους καὶ Οἰκοδομῆς αὐτῶν κ.λπ.».

2. Τὰς διατάξεις τῆς ὑπ' ἀριθ. Ε. 35400/6 Δεκεμβρίου 1975 ἀποφάσεως τοῦ Ὑπουργείου Δημ. Ἔργων, Ὑπηρεσίας Οἰκισμοῦ, περὶ τοῦ τρόπου καθορισμοῦ ὁρίων οἰκισμῶν πρὸ τοῦ ἔτους 1923 στερουμένων σχεδίων ρυμοτομίας.

3. Τὴν ὑπ' ἀριθ. 6968/15 Ἰουλίου 1976 ἡμετέραν ἀπόφασιν περὶ συγκροτήσεως τῆς ὑπὸ τῆς παρ. 2 τῆς ὑπ' ἀριθ. Ε. 35400/6.12.75 ἀποφάσεως Ὑφυπουργοῦ Δ.Ε. προβλεπομένης ἐπιτροπῆς.

4. Τὴν ὑπ' ἀριθ. Η. 9797/10 Νοεμβρίου 1976 ἀναφορὰν τῆς Διευθύνσεως Τεχν. Ὑπηρεσιῶν Νομοῦ Ἀχαΐας, Τμήματος Πολεοδομικῶν Ἐφαρμογῶν δι' ἧς ὑπεβλήθη ἡμῖν ἡ ἀπὸ 23.9.76 ἔκθεσις καθορισμοῦ ὁρίων οἰκισμοῦ προϋφισταμένου τοῦ ἔτους 1923 μετὰ τοπογραφικοῦ σκαριφήματος συνταχθέντων ὑπὸ τῆς συγκροτηθείσης παρ' ἡμῖν ἐπιτροπῆς.

5. Τὰς ὑποβληθείσας ἐνστάσεις τῶν Εἰρήνης Καλογριοπούλου, Χρήστου Βλάχου, Νικολάου Παπαγεωργίου, Βασιλείου Μπουγιούκου, Βασιλείου Ἀνδρικοπούλου, Παναγιώτου Ἀγγελοπούλου, Νικολάου Παπαγεωργίου καὶ Ἰωάννου Καταπόδη, ἐνισταμένου κατὰ τῆς ὡς ἄνω ἐκθέσεως, ἐπὶ τῷ λόγῳ ὅτι δὲν περιελήφθησαν ἐντὸς τῶν ἀναθεωρηθέντων ὁρίων τοῦ ὡς ἄνω οἰκισμοῦ οἰκόπεδα των ἢ οἰκοδομαί κ.λπ.).

6. Τὴν σύμφωνον γνωμοδότησιν τοῦ ΠΣΔΕ «Τμῆμα Νομοῦ Ἀχαΐας» διατυπωθεῖσαν εἰς τὸ ὑπ' ἀριθ. 20/16/3.12.76 πρακτικὸν αὐτοῦ.

Ἐπειδὴ ὁ ἰσχυρισμὸς τῶν ἐνισταμένων Εἰρήνης Καλογριοπούλου, Χρήστου Βλάχου, Νικολάου Παπαγεωργίου, Βασιλείου Μπουγιούκου, Βασιλείου Ἀνδρικοπούλου ὅτι οἰκόπεδά των δὲν περιελήφθησαν ἐντὸς τῶν ὁρίων τοῦ οἰκισμοῦ δὲν εὐσταθεῖ καθ' ὅσον πρόκειται περὶ οἰκοπέδων καὶ οὐχὶ οἰκοδομῶν κατὰ παράβαση τῶν διατάξεων τῆς ἐγκ. τοῦ Υ.Δ.Ρ ἀπορριπτέος τυγχάνει.

Ἐπειδὴ ὁ ἰσχυρισμὸς τοῦ Παναγιώτου Ἀγγελοπούλου ὅτι δὲν περιελήφθη ἐντὸς τῶν ἀναθεωρηθέντων ὁρίων οἰκία του δὲν εὐσταθεῖ καθ' ὅσον πρόκειται περὶ καλύβης ἡ ὁποία χρησιμοποιεῖται ὡς ἀποθήκη καὶ εὑρίσκεται μακρὰν τοῦ συγκεκροτημένου οἰκισμοῦ ἀπορριπτέος τυγχάνει.

Ἐπειδὴ ὁ ἰσχυρισμὸς τοῦ Νικολάου Παπαγεωργίου, ὅτι νεοανεγειρομένη οἰκοδομή του δὲν περιελήφθη ἐντὸς τῶν ἀναθεωρηθέντων ὁρίων δὲν εὐσταθεῖ, καθ' ὅσον πρόκειται περὶ οἰκοδομῆς ὑπὸ κατασκευήν, μὲ ἐκδοθεῖσαν στρεμματικὴν ἄδειαν εὑρισκομένην μακρὰν τοῦ συγκεκροτημένου οἰκισμοῦ καὶ ἐπὶ πλέον ἡ ἐν λόγῳ οἰκοδομὴ δὲν ὑπῆρχε κατὰ τὴν ἡμέραν τῆς αὐτοψίας ὑπὸ τῆς ἁρμοδίας ἐπιτροπῆς ἀπορριπτέος τυγχάνει.

Ἐπειδὴ ὁ ἰσχυρισμὸς τοῦ Ἰωάννου Καταπόδη, ὅτι δὲν περιελήφθη ἐντὸς τῶν ἀναθεωρηθέντων ὁρίων οἰκοπεδικὴ ἔκτασις δὲν εὐσταθεῖ καθ' ὅσον πρόκειται περὶ οἰκοπέδου καὶ οὐχὶ οἰκοδομῆς τούτου ἀντικειμένου εἰς τὸ πνεῦμα τῆς ὑπ' ἀριθ. Ε. 35400/6.12.75 ἐγκ. Δ/γῆς τοῦ Ὑπουργείου Δημ. Ἔργων, ἀπορριπτέος τυγχάνει, ἀποφασίζομεν :

1. Ἀπορρίπτομεν τὰς ὑποβληθείσας ἐνστάσεις τῶν Εἰρήνης Καλογριοπούλου, Χρήστου Βλάχου, Νικολάου, Παπαγεωργίου, Βασιλείου Μπουγιούκου, Βασιλείου Ἀνδρικοπούλου, Παναγιώτου Ἀγγελοπούλου, Νικολάου Παπαγεωργίου καὶ Ἰωάν. Καταπόδη, κατὰ τῆς ἀπὸ 23.9.76 ἐκθέσεως ἀναθεωρηθέντων ὁρίων οἰκισμοῦ Ρογιτίκων - Γουμενιτσιανίκων, διὰ τοὺς ἐν τῷ σκεπτικῷ τῆς παρούσης διαλαμβανομένους λόγους καὶ

2. Κυροῦμεν τὴν ἀπὸ 23 Σεπτεμβρίου 1976 ἔκθεσιν τῆς ἐπιτροπῆς καθορισμοῦ τῶν ὁρίων οἰκισμῶν προϋφισταμένων τοῦ ἔτους 1923 στερουμένων σχεδίων ρυμοτομίας, δι' ἧς καθορίζονται τὰ ὅρια τοῦ οἰκισμοῦ Ρογιτίκων - Γουμενιτσιανίκων καὶ εἰδικώτερον ὡς ταῦτα ἐμφαίνονται εἰς τὸ ἀπὸ 23.9.1976 τοπογραφικὸν σκαρίφημα τῆς αὐτῆς ἐπιτροπῆς δεόντως τεθεωρημένον ὑπὸ τοῦ Δ/ντοῦ Τεχν. Ὑπηρεσιῶν Νομοῦ Ἀχαΐας περικλειομένης δι' ἐρυθρᾶς γραμμῆς περιοχῆς ὁριζομένης ὑπὸ τῶν στοιχείων : α) Α1 .... Α12.Α1 καὶ Α13 ... Α19 – Α13 καὶ Α20 ... Α29.Α20. β) Α1 ... Α11 – Α1 καὶ γ) Α1 ... Α7 – Α1.

Ἡ παροῦσα μετὰ τοπογραφικοῦ σκαριφήματος δημοσιευθήτω διὰ τῆς Ἐφημερίδος τῆς Κυβερνήσεως.

Ἐν Πάτραις τῇ 9 Δεκεμβρίου 1976

Ὁ Νομάρχης
ΣΠ. ΤΣΙΡΚΑΣ

ΤΟΠΟΓΡΑΦΙΚΟΝ ΔΙΑΓΡΑΜΜΑ

ΡΟΙΤΙΚΑ

Εν Πάτραις τη 17-9-76

Ἀριθ. 14918 (3)

Περὶ τροποποιήσεως ρυμοτομικοῦ σχεδίου πόλεως Δερβενίου Κορινθίας.

Ο ΝΟΜΑΡΧΗΣ ΚΟΡΙΝΘΙΑΣ

Ἔχοντες ὑπ' ὄψει:

1. Τὰς διατάξεις:

α) Τοῦ Ν. 3200/1975 «περὶ διοικητικῆς ἀποκεντρώσεως».

β) Τοῦ Ν.Δ. 532/1970 «περὶ συμπληρώσεως τῶν διατάξεων περὶ διοικητικῆς ἀποκεντρώσεως».

γ) Τοῦ Β.Δ. 714/1970 «περὶ καθορισμοῦ ἁρμοδιοτήτων Νομαρχιακῶν καὶ Διοικητικῶν Ὑπηρεσιῶν ΥΔΕ κλπ» ὡς τοῦτο ἐτροποποιήθη καὶ συνεπληρώθη ὑπὸ τῶν 617/71 καὶ 198/1972 Β.Δ.

δ) Τῆς ὑπ' ἀριθ. Λ7/16/7-10/4-11-1970 κοινῆς ὑπουργικῆς ἀποφάσεως τῶν Ὑπουργῶν Προεδρίας Κυβερνήσεως, Ἐσωτερικῶν καὶ Δημ. Ἔργων περὶ ὀργανώσεως τῶν Περ/κῶν Ὑπηρεσιῶν τοῦ Ὑπ. Δημ. Ἔργων.

ε) Τοῦ ἄρ. 21 τοῦ ἀπὸ 3-4-1929 Π.Δ. «περὶ ΓΟΚ» διατηρηθέντος ἐν ἰσχύι καὶ ὑπὸ ΓΟΚ/73.

στ) Τῶν ἄρθρων 1,2,3 καὶ 29 τοῦ ἀπὸ 17-7-1923 «περὶ σχεδίων πόλεων κλπ» ὡς μεταγενεστέρως ἐτροποποιήθησαν καὶ συνεπληρώθησαν.

ζ) Τοῦ Α.Ν. 314/1968 «περὶ παροχῆς εἰς τὸν Ὑπουργὸν Βορείου Ἑλλάδος καὶ τοὺς Νομάρχας ἁρμοδιότητος ἐπὶ θεμάτων ἐγκρίσεως, ἐπεκτάσεως ἢ τροποποιήσεως σχεδίων πόλεων καὶ κωμῶν, ὡς ἐτροποποιήθη καὶ συνεπληρώθη μεταγενεστέρως διὰ τοῦ Ν.Δ. 1087/1971.

Ἰδόντες:

1. Τὴν ὑπ' ἀριθ. 23/11-8-76 σχετικὴν ἀπόφασιν τοῦ Κοινοτικοῦ Συμβουλίου Δερβενίου μετὰ τῶν συνημμένων αὐτῇ δικαιολογητικῶν.

2. Τὴν σύμφωνον εἰσήγησιν τοῦ παρ' ἡμῖν τμ/τος τοῦ Περ/κοῦ Συμβουλίου ΔΕ διατυπωθεῖσαν εἰς τὸ ὑπ' ἀριθ. 23/9/5-10-76 πρακτικὸν αὐτοῦ, ἀποφασίζομεν:

Ἐγκρίνομεν τὴν τροποποίησιν τοῦ ρυμοτομικοῦ σχεδίου πόλεως Δερβενίου ἵνα ὁ νοτιοανατολικὸς χῶρος τῆς κοινοτικῆς πλατείας πλησίον τοῦ Σιδηροδρομικοῦ σταθμοῦ Δερβενίου, ἐκτάσεως 224 τ.μ., ἐμφαινόμενος εἰς τὸ ἀπὸ 3-6-76 τοπογραφικὸν διάγραμμα τῆς ΤΥΔΚ ὑπὸ στοιχεῖα α,β,γ,δ,α καταστῇ οἰκοδομήσιμος πρὸς ἀνέγερσιν Κοινοτικοῦ καταστήματος, μὲ ἰσχύοντας ὅρους δομήσεως τοὺς τοῦ ἐγκεκριμένου ρυμοτομικοῦ σχεδίου πόλεως Δερβενίου ἰσχύοντας.

Ἡ παροῦσα δημοσιευθήτω εἰς τὴν Ἐφημερίδα τῆς Κυβερνήσεως.

Ἐν Κορίνθῳ τῇ 1 Δεκεμβρίου 1976

Ὁ Νομάρχης
ΓΕΩΡΓΙΟΣ ΤΣΙΤΣΑΡΑΣ

ΝΟΜΑΡΧΙΑ ΚΟΡΙΝΘΙΑΣ
Τ. Υ. Δ. Κ.

ΤΟΠΟΓΡΑΦΙΚΟΝ ΔΙΑΓΡΑΜΜΑ ΕΜΦΑΙΝΟΝ
ΕΝΔΕΙΚΤΙΚΗΝ ΘΕΣΙΝ ΠΡΟΣ ΑΝΕΓΕΡΣΙΝ ΚΟΙΝΟΤΙΚΟΥ
ΚΑΤΑΣΤΗΜΑΤΟΣ ΥΠΟ ΤΗΣ ΚΟΙΝΟΤΗΤΟΣ ΔΕΡΒΕΝΙΟΥ

ΚΛΙΜΑΞ 1:200

ΥΠΟΜΝΗΜΑ

1) Υπό στοιχεία Α-Β-Γ-Δ-Ε-Ζ-Η-Θ-Ι-Κ-Λ-Α κοινοτικός χώρος πλατείας προβλεπομένης εν τω εγκεκριμένω ρυμοτομικώ σχεδίω πόλεως.

2) Υπό στοιχεία α-β-γ-δ-α ενδεικτική θέσις διά την ανέγερσιν κοινοτικού καταστήματος

Εν Κορίνθω τη 22-5-1976
Ο Συντάξας
Γ. Πουλέας

Εν Κορίνθω τη ...-1976
Ο Προϊστάμενος Τ.Υ.Δ.Κ.
Παπαγεώργης

Εσκομμον

ΑΝΑΚΟΙΝΩΣΕΙΣ

'Αριθ. 3280 (4)

Περὶ εἰδοποιήσεως τῆς γενομένης παρακαταθέσεως συμπληρωματικῆς ἀποζημιώσεως ἀπαλλοτριωθέντος ἀκινήτου πρὸς διεύθυνσιν τῆς ὁδοῦ 'Αγίου Νικολάου.

ΔΗΜΟΣ ΛΙΤΟΧΩΡΟΥ

'Ο Δῆμος Λιτοχώρου κατέθεσε τὴν 2αν Δεκεμβρίου 1976 εἰς τὸ ταμεῖον Παρακαταθηκῶν καὶ Δανείων - Γραφείων Παρ/κῶν Κατερίνης τὸ ποσὸν τῶν δραχμῶν 40.000 διὰ συμπληρωματικὴν ἀποζημίωσιν ἀπαλλοτριωθείσης οἰκοπεδικῆς ἐκτάσεως ἐμβαδοῦ 50 τ.μ., κειμένης ἐν Λιτοχώρῳ καὶ ἐπὶ τῆς ὁδοῦ 'Αγίου Νικολάου ἀριθ. 43 τοῦ Δήμου Λιτοχώρου, πρὸς διεύθυνσιν τῆς ὁδοῦ ταύτης, δυνάμει τῆς ὑπ' ἀριθ. 4255/3-4-1968 ἀποφάσεως Νομάρχου Πιερίας, δημοσιευθείσης εἰς τὸ ὑπ' ἀριθ. 80/7-5-1968 Φ.Ε.Κ. (τεῦχος Δ), πρὸς κάλυψιν τῆς διαφορᾶς μεταξὺ τῆς προσωρινῆς τιμῆς μονάδος, καθορισθείσης διὰ τῆς ὑπ' ἀριθ. 63/1969 ἀποφάσεως τοῦ Μονομελοῦς Πρωτοδικείου Κατερίνης καὶ τῆς ὁριστικῶς καθορισθείσης τοιαύτης διὰ τῆς ὑπ' ἀριθ. 1033/1-6-1976 ἀποφάσεως τοῦ Δικαστηρίου τῶν ἐν Θεσσαλονίκῃ 'Εφετῶν.

Τὸ ἀνωτέρω ποσὸν κατετέθη ὑπὲρ τοῦ φερομένου ὡς δικαιούχου Ναοὺμ Δημ. Κάρκα, ὡς καὶ ἐπ' ὀνόματι τῶν ἀναγνωρισθησομένων ἁρμοδίως ἀληθῶν δικαιούχων,

'Εν Λιτοχώρῳ τῇ 11 Δεκεμβρίου 1976

'Ο Δήμαρχος
ΑΘΑΝ. ΚΟΚΚΩΝΗΣ

(5)

Περὶ εἰδοποιήσεως τῆς γενομένης παρακαταθέσεως ἀποζημιώσεως λόγῳ ἀναγκαστικῆς ἀπαλλοτριώσεως ἀκινήτου εἰς περιοχὴν Θεσσαλονίκης.

Περὶ εἰδοποιήσεως τῆς γενομένης παρακαταθέσεως προσωρινῆς τιμῆς μονάδος ἀπαλλοτριωθέντος ἀκινήτου ὑπὲρ τῆς 'Ελληνικῆς Θρησκευτικῆς Κοινότητος τῶν Γνησίων 'Ορθοδόξων Χριστιανῶν Θεσσαλονίκης, νομίμως ἐκπροσωπουμένης ὑπὸ τοῦ Προέδρου αὐτῆς, διὰ τῆς ὑπ' ἀριθμ. 3201/1971 πράξεως τακτοποιήσεως καὶ ἀναλογισμοῦ ἀποζημιώσεως τοῦ Γραφείου Πολεοδομίας Θεσσαλονίκης κυρωθείσης ἐν μέρει διὰ τῶν ὑπ' ἀριθμ. 189045/1972 καὶ 28005/1973 ἀποφάσεων τοῦ Νομάρχου Θεσσαλονίκης, ἐφ' ἧς καθωρίσθη προσωρινὴ τιμὴ μονάδος ἀποζημιώσεως δραχμῶν ἑπτὰ χιλιάδων (7.000) κατὰ τετραγωνικὸν μέτρον, δυνάμει τῆς ὑπ' ἀριθμ. 1329/1976 ἀποφάσεως τοῦ Μονομελοῦς Πρωτοδικείου Θεσσαλονίκης.

'Ιδιοκτήτης τοῦ προσκυρωμένου ἐν τῷ Κτηματολογικῷ Πίνακι τοῦ προσηρτημένου σχεδιαγράμματος καὶ τῇ πράξει τακτοποιήσεως 3201/71, φέρεται ὁ Περικλῆς 'Ιωάννου Παραφέστας.

'Υπόχρεως ἀποζημιώσεως:

'Η 'Ελληνικὴ Θρησκευτικὴ Κοινότης τῶν Γνησίων 'Ορθοδόξων Χριστιανῶν Θεσσαλονίκης, ἑδρεύουσα ἐν Θεσσαλονίκῃ καὶ ἐπὶ τῆς ὁδοῦ Κανάρη 19, νομίμως ἐκπροσωπουμένη ὑπὸ τοῦ Προέδρου αὐτῆς Γεωργίου Ν. Λιάπη.

Εἶδος ἀκινήτου:

'Αστικὸν 'Ακίνητον, κείμενον ἐνταῦθα καὶ ἐπὶ τῆς ὁδοῦ Κανάρη 19.

"Ορια 'Ακινήτου:

'Ως ταῦτα καθορίζονται ἐν τῷ προσηρτημένῳ σχεδιαγράμματι καὶ τῇ πράξει τακτοποιήσεως ὑπ' ἀριθμ. 3201/1971 ὑπὸ στοιχεῖα 6-7-8-6, ἐπιφανείας 10 τετραγωνικῶν μέτρων.

Παρακατάθεσις:

Δραχμῶν 70.000, εἰς τὸ ἐν Θεσσαλονίκῃ 'Υποκατάστημα τοῦ Ταμείου Παρακαταθηκῶν καὶ Δανείων διὰ τοῦ ὑπ' ἀριθμ. 216871/18.11.1976 γραμματίου συστάσεως παρακαταθήκης συνταχθείσης τῆς ὑπ' ἀριθμ. 495238/18.11.1976 πράξεως καταθέσεως γραμματίου συστάσεως παρακαταθήκης τοῦ συμβολαιογράφου Θεσσαλονίκης Γεωργίου Ν. Καραμάνου, ἧς ἀντίγραφον ἐκοινοποιήθη νομίμως. 'Η ὡς ἄνω ἀποζημίωσις τυγχάνει ἀποδοτέα εἰς τοὺς νομίμους ἀναγνωρισθησομένους δικαιούχους.

'Εν Θεσσαλονίκῃ τῇ 30 Νοεμβρίου 1976

'Η Πληρεξούσιος Δικηγόρος
ΜΑΡΙΑ Σ. ΙΩΑΝΝΙΔΟΥ

ΔΙΟΡΘΩΣΕΙΣ ΗΜΑΡΤΗΜΕΝΩΝ

(6)

Εἰς τὸν δέκατον στίχον τοῦ ἐδαφίου ε τῆς παραγράφου 6 τοῦ ἄρθρου 4 τοῦ ἀπὸ 12.11.1976 Π. Δ/τος «περὶ τροποποιήσεως τῶν ὅρων καὶ περιορισμῶν δομήσεως τῶν οἰκοπέδων τοῦ ρυμοτομικοῦ σχεδίου Δελφῶν (Φωκίδος) καὶ καθορισμοῦ ζώνης δομήσεως καὶ τῶν ὅρων δομήσεως αὐτῆς εἰς τὴν πέριξ τοῦ ἐγκεκριμένου ρυμοτομικοῦ σχεδίου Δελφῶν περιοχὴν» «(ΦΕΚ 396/76 τ. Δ')» ἡ ἐσφαλμένως ἀναγραφεῖσα λέξις «ἡμίσεος», διορθοῦται εἰς τὸ ὀρθόν: «πεντήκοντα».

('Εκ τοῦ 'Υπουργείου Δημοσίων 'Εργων)

ΕΚ ΤΟΥ ΕΘΝΙΚΟΥ ΤΥΠΟΓΡΑΦΕΙΟΥ